



# Nemesgörsöny, külterületi mellékút, összekötő út K.V.B.

Jelenlegi mintakeresztmetszvény (8406. jelű közút településről kivezető szakasza)

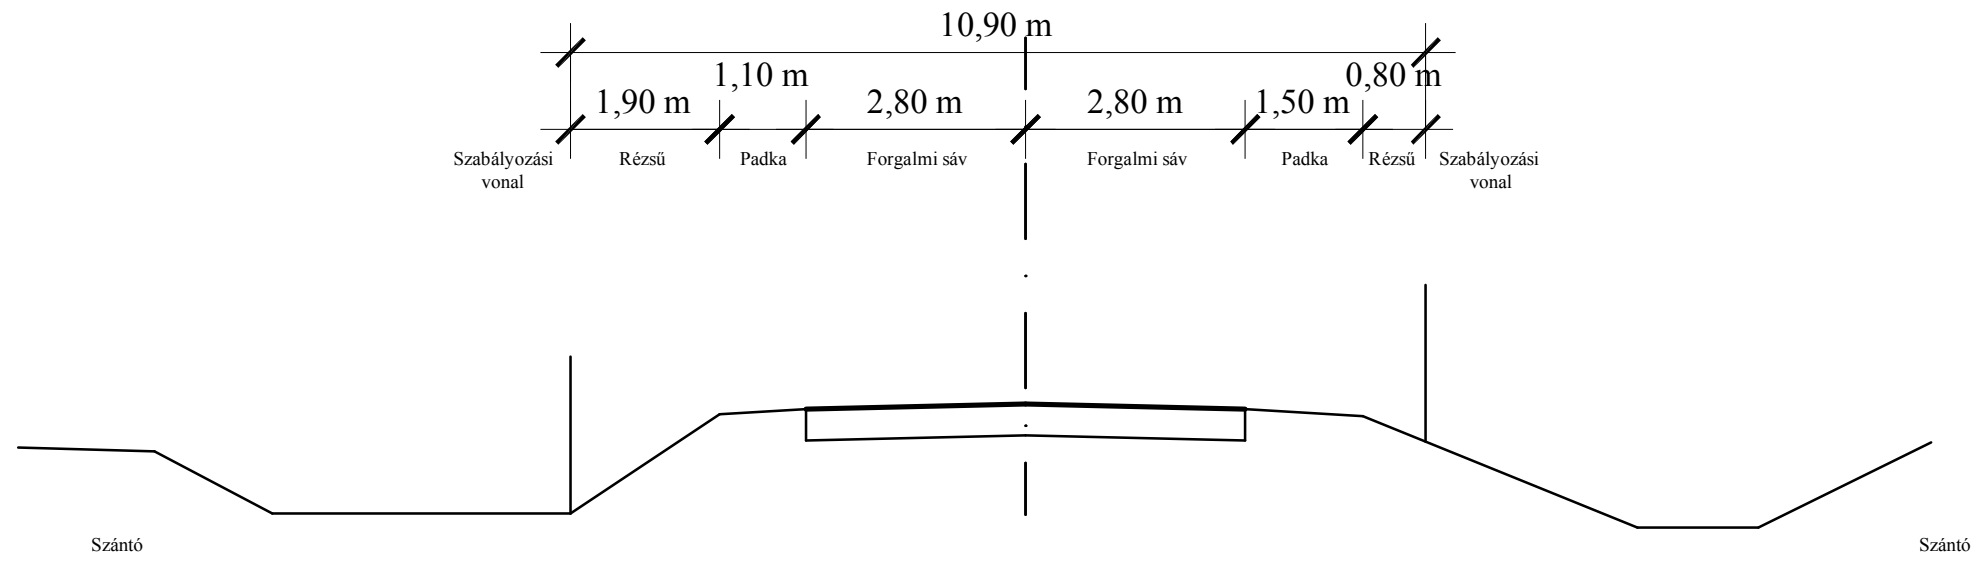


Javasolt mintakeresztmetszvény (8406. jelű közút településről kivezető szakasza)

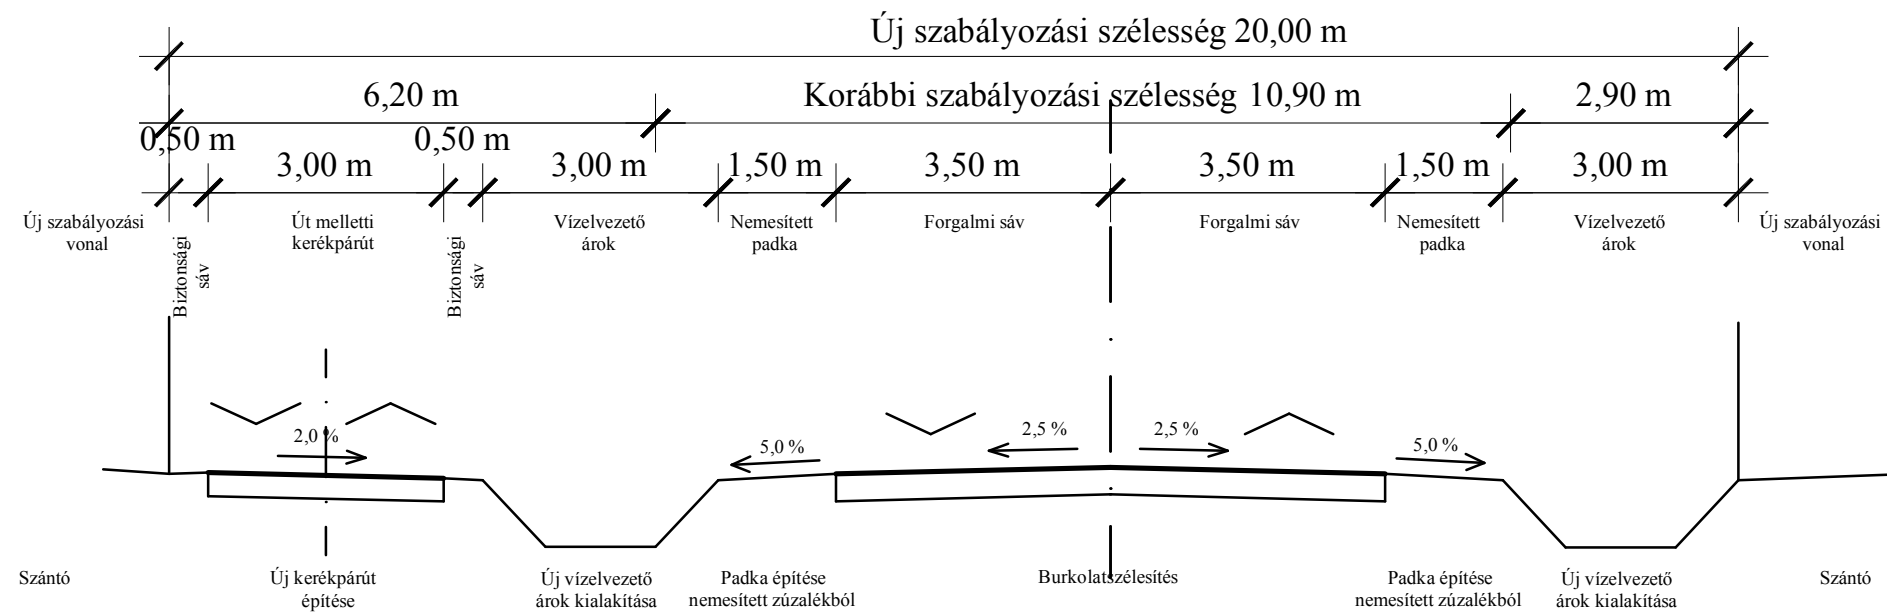


# Nemesgörzsöny, külterületi mellékút, összekötő út K.V.B.

Javasolt mintakeresztmetszvény (8406. jelű közút települést elkerülő szakaszának kialakítása)

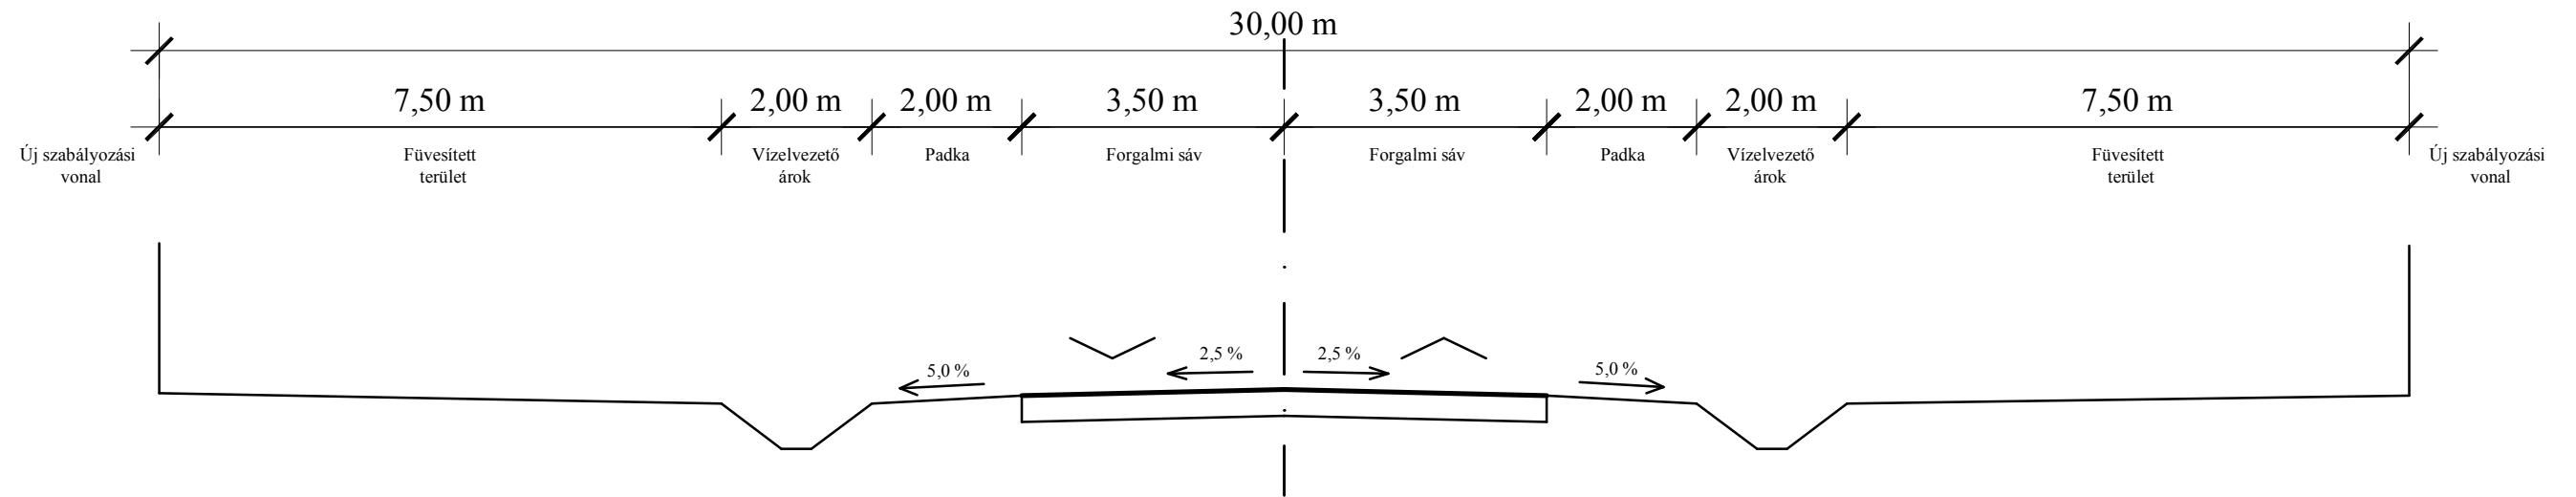


# Nemesgörszöny, belterületi mellékút, gyűjtőút B.V.c.D.

Jelenlegi mintakeresztmetszvény (8406. jelű közút belterületi szakasza, Széchenyi utca 20. szám előtt)

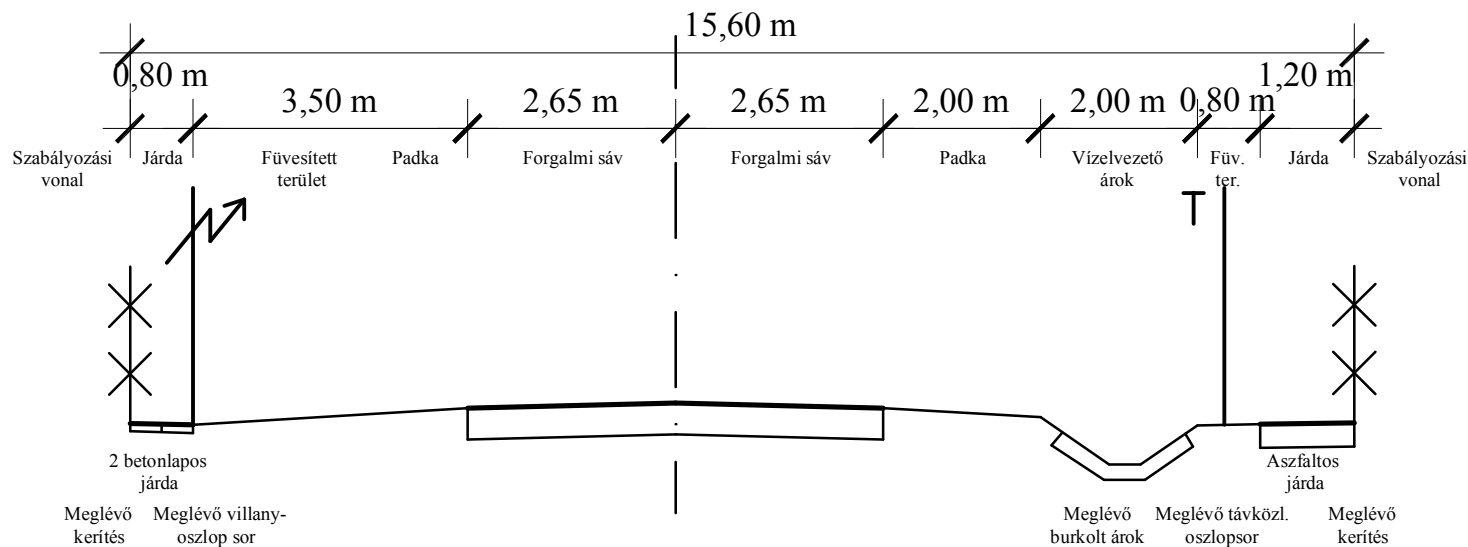


Javasolt mintakeresztmetszvény (8406. jelű közút belterületi szakasza, Széchenyi utca 20. szám előtt)

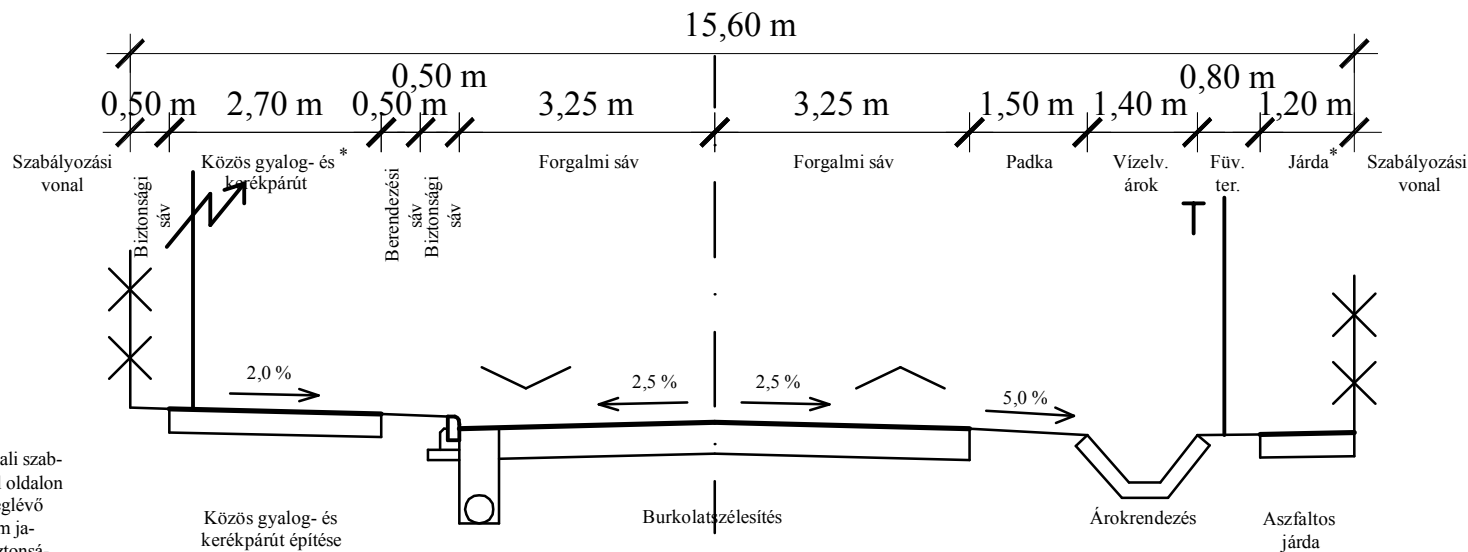


\* Megjegyzés:  
Ennél az útkategóriánál legalább egyoldali szabványos járda kiépítése kötelező. Ez a bal oldalon betervezésre került. Bár a jobb oldali meglévő járda nem szabványos, elbontása mégsem javasolt, mivel jelenlegi kialakításában biztonságosabb megoldást nyújt a gyalogosok számára.

# Nemesgörszöny, belterületi mellékút, gyűjtőút B.V.c.D.

Jelenlegi mintakeresztmetszvény (8406. jelű közút belterületi szakasza, Petőfi utca 3. szám előtt)

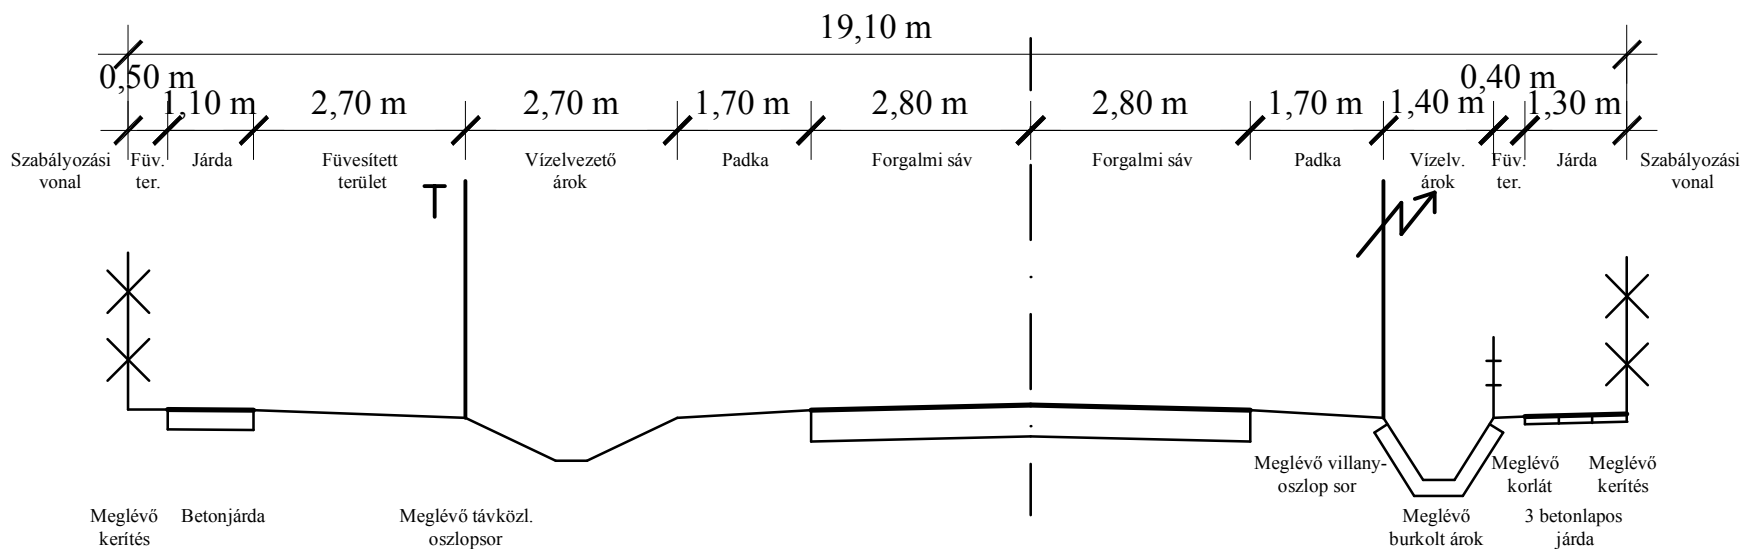


Javasolt mintakeresztmetszvény (8406. jelű közút belterületi szakasza, Petőfi utca 3. szám előtt)

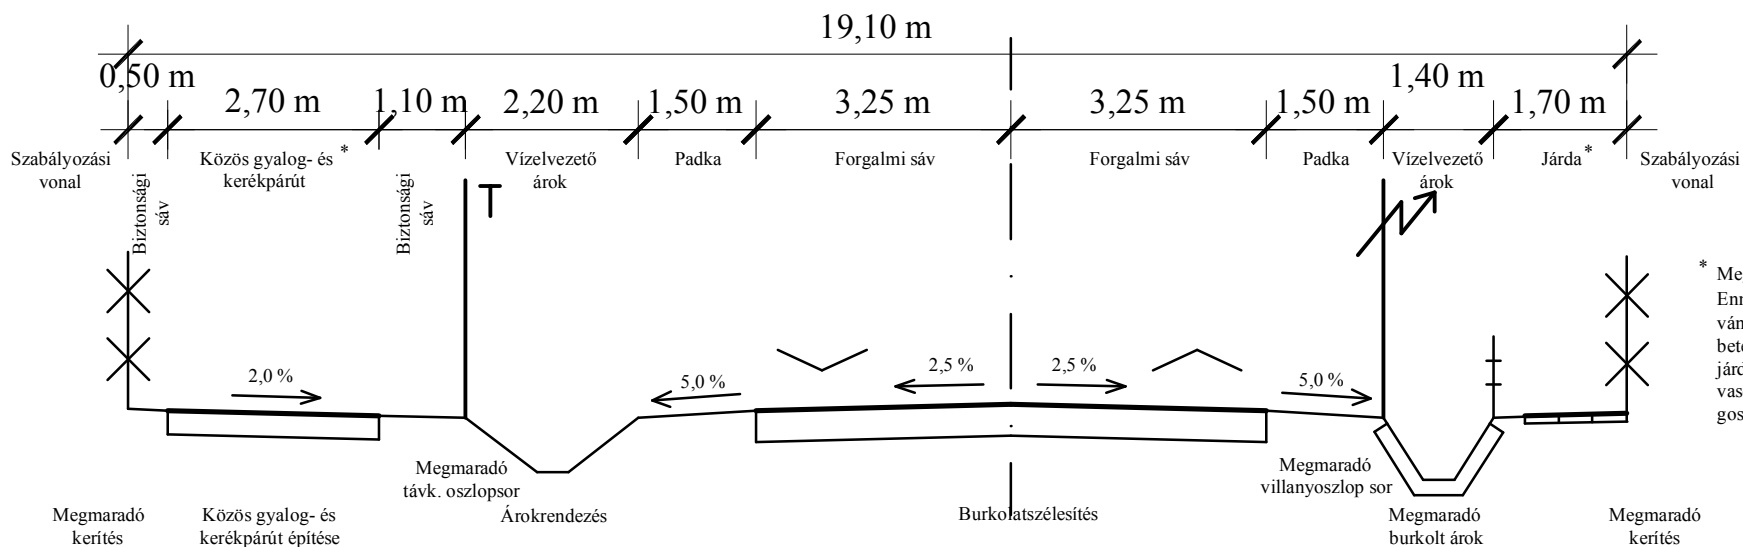


\* Megjegyzés:  
Ennél az útkategóriánál legalább egyoldali szabványos járda kiépítése kötelező. Ez a bal oldalon betervezésre került. Bár a jobb oldali meglévő járda nem szabványos, elbontása mégsem javasolt, mivel jelenlegi kialakításában biztonságosabb megoldást nyújt a gyalogosok számára.

# Nemesgörzsöny, külterületi mellékút, összekötő út K.V.B. (A tervezett elkerülőút és a település belterületének határa közötti szakaszon)

Jelenlegi mintakeresztmetszvény (8406. jelű közút településre bevezető szakasza)

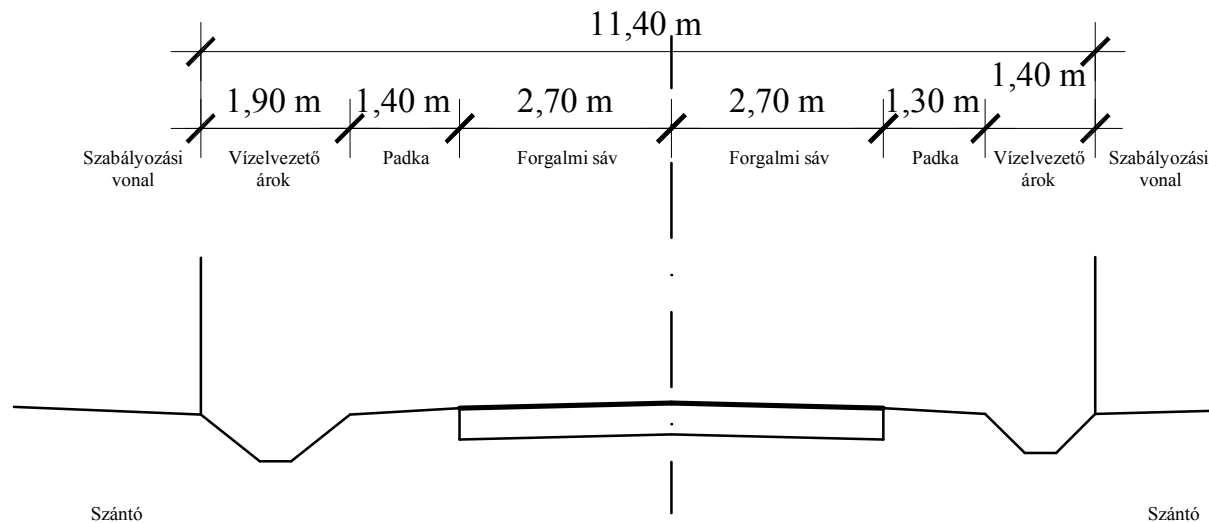


Javasolt mintakeresztmetszvény (8406. jelű közút településre bevezető szakasza)

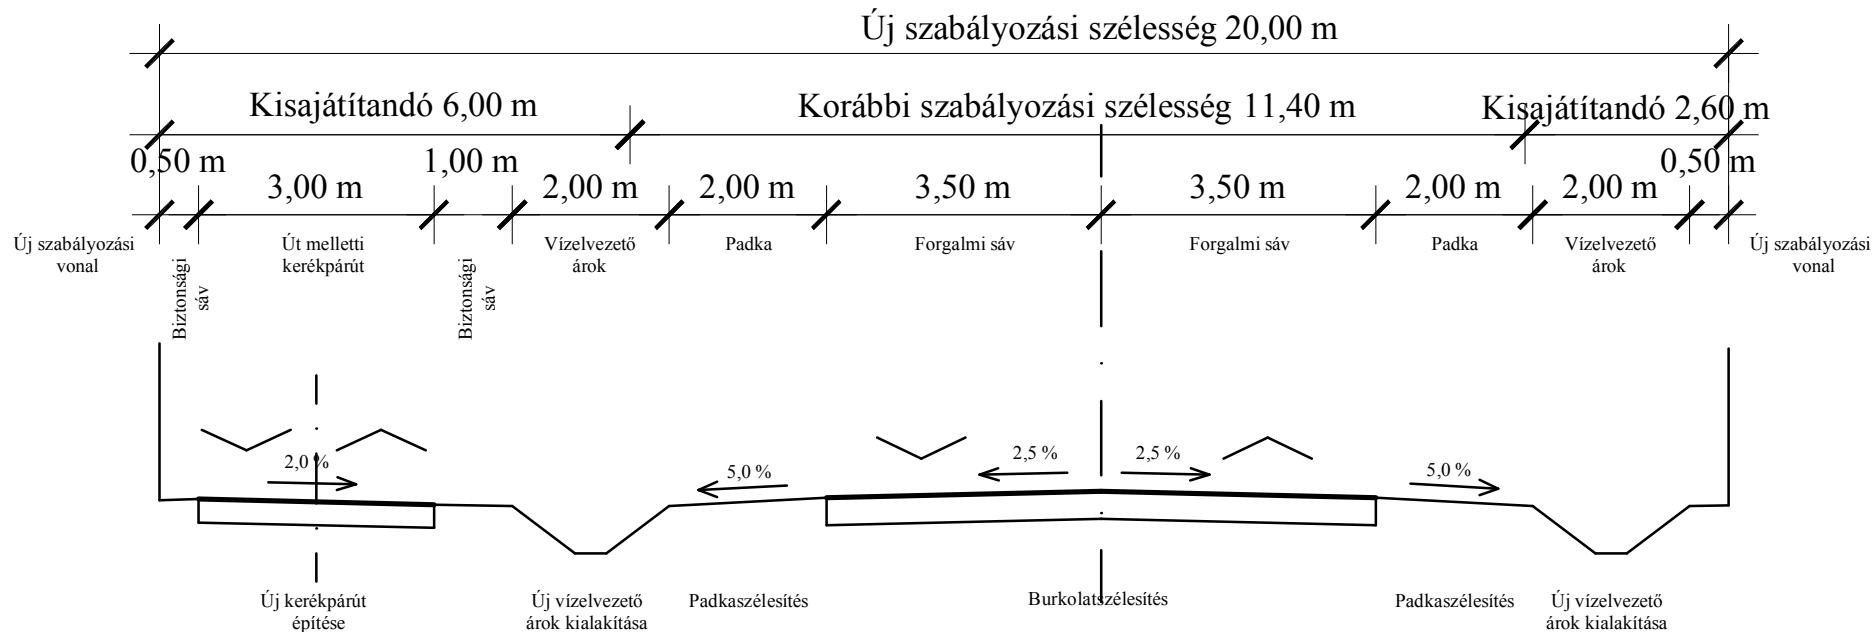


# Nemesgörzsöny, belterületi mellékút, kiszolgálóút B.VI.d.D.

Jelenlegi mintakeresztmetszely (84303. jelű közút belterületi szakasza, Rózsa Ferenc utca 25. szám előtt)

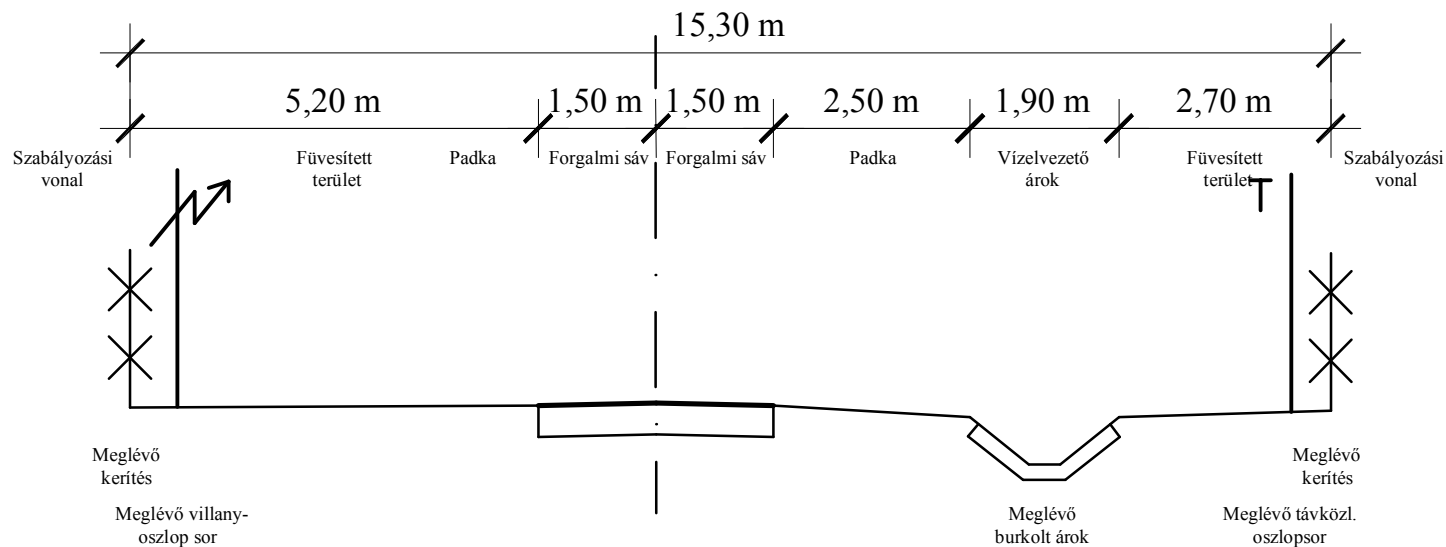


Javasolt mintakeresztmetszely (84303. jelű közút belterületi szakasza, Rózsa Ferenc utca 25. szám előtt)

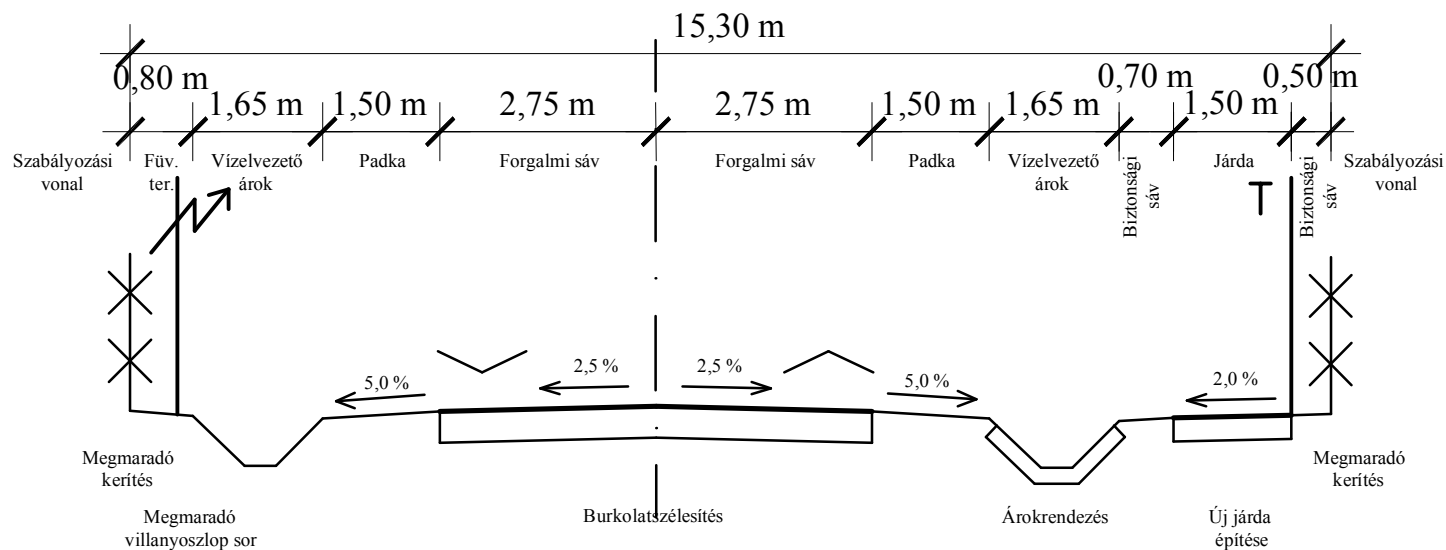


# Nemesgörzsöny, belterületi mellékút, lakóút B.VI.d.D.

Jelenlegi mintakeresztmetszely (Zrínyi utca 5. szám előtt)

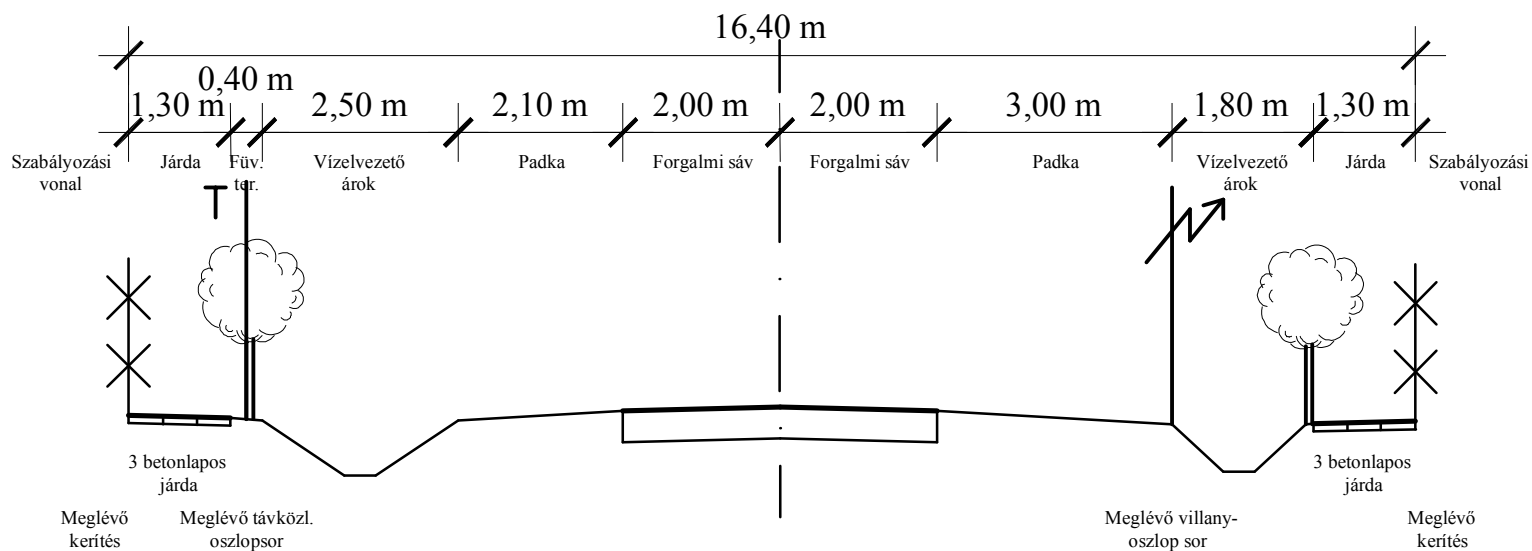


Javasolt mintakeresztmetszely (Zrínyi utca 5. szám előtt)

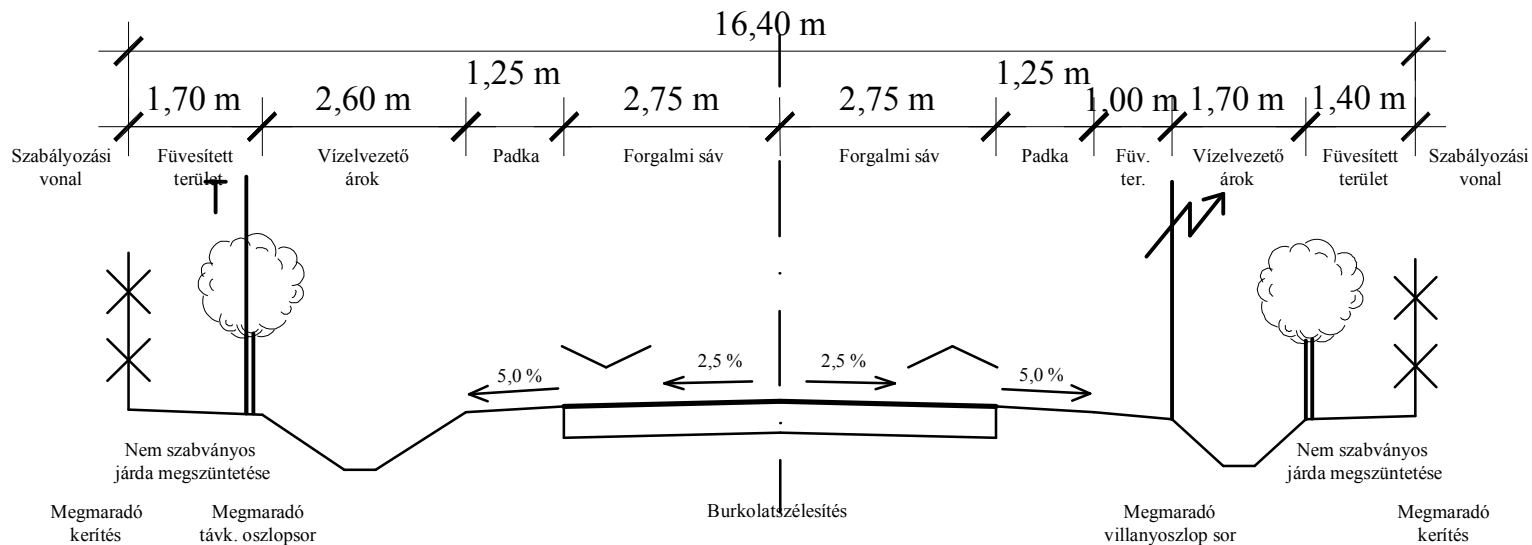


# Nemesgörszöny, belterületi mellékút, lakóút B.VI.d.D.

## Jelenlegi mintakeresztmetszvény (Gárdonyi utca 15. szám előtt)

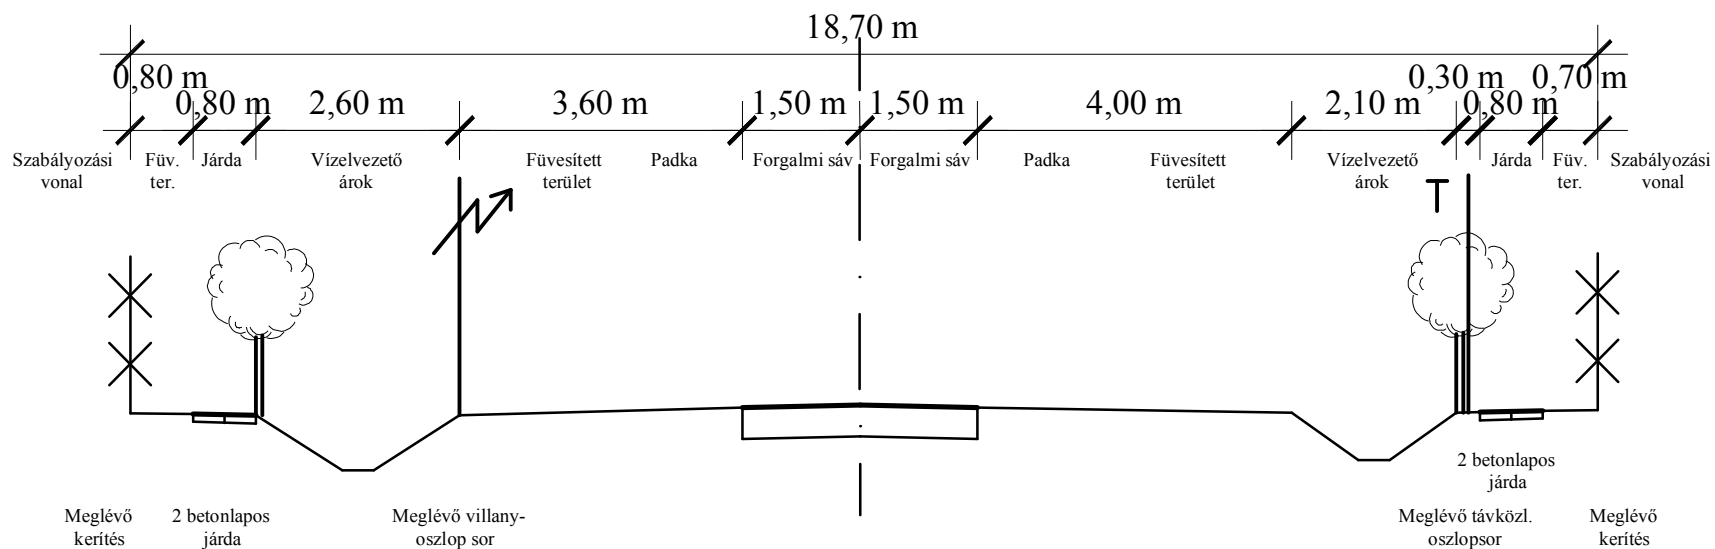





## Javasolt mintakeresztmetszvény (Gárdonyi utca 15. szám előtt)

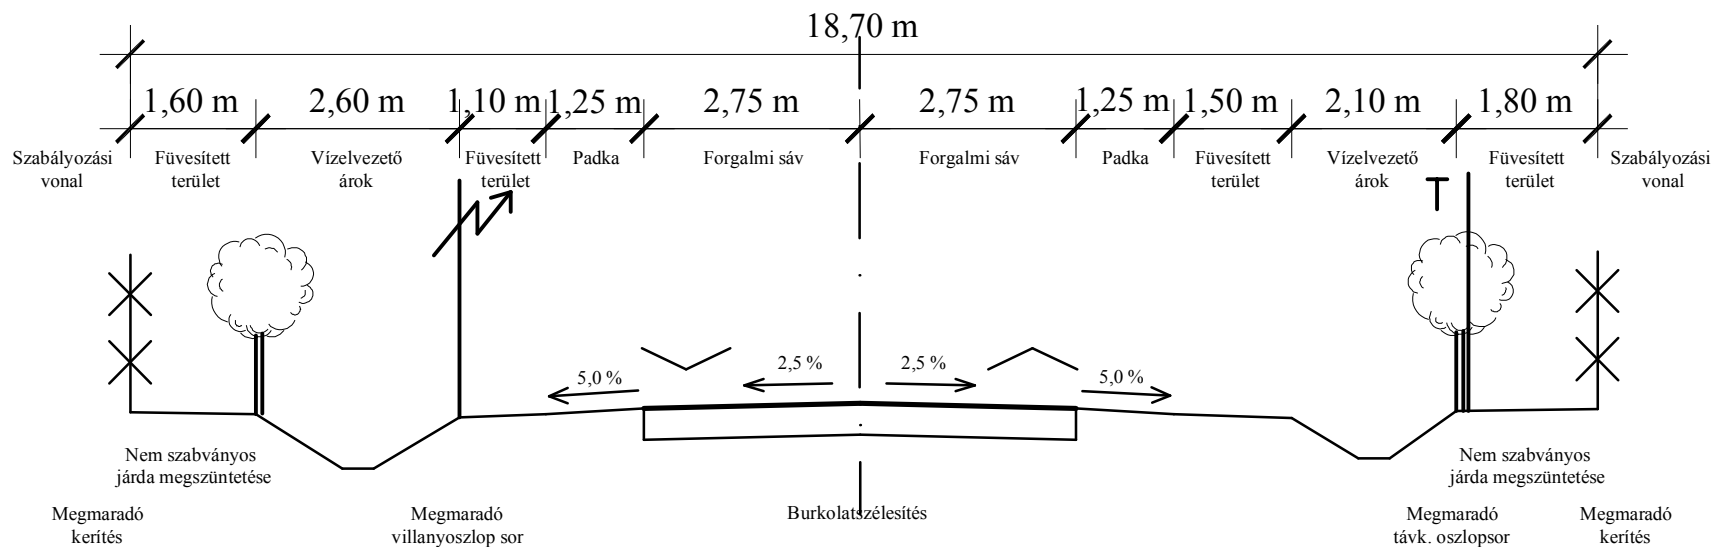



## Nemesgörszöny, belterületi mellékút, lakóút B.VI.d.D.



I/A- I/B. Javasolt mintakeresztmetszvények 6,0 méteres szabályozási szélességnél - általános eset

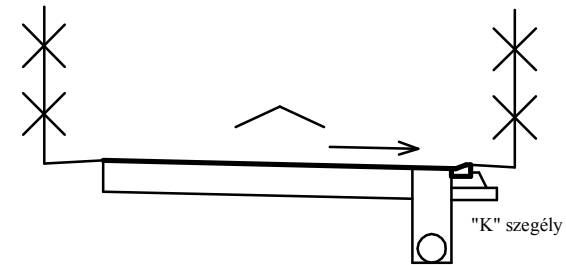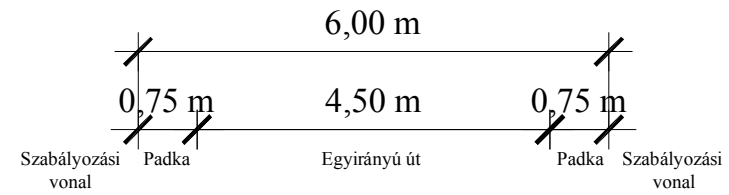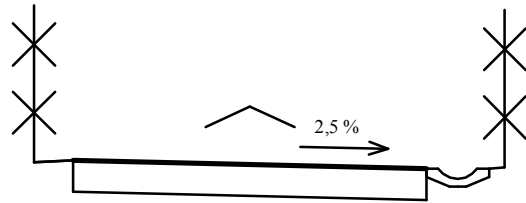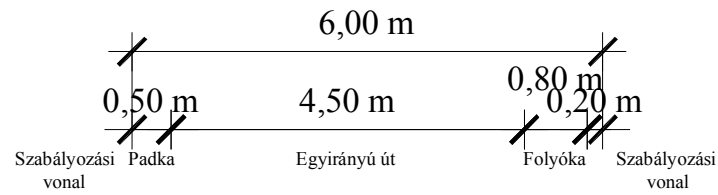

Csapadékcsonna

## Nemesgörszöny, belterületi mellékút, lakóút B.VI.d.D.


I/C. Javasolt mintakeresztmetszvény 6,0 méteres szabályozási szélességnél - kivételes esetben, kis szakaszon  
(A veszélyes szakaszt forgalomtechnikai eszközökkel elő kell jelezni!)

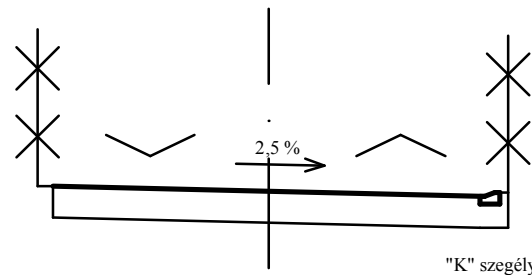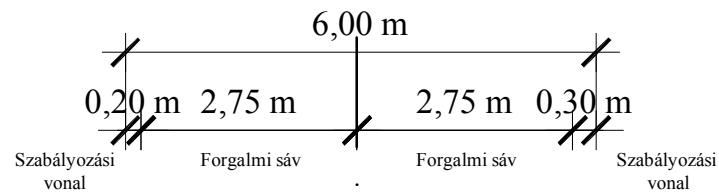

"K" szegély


## Nemesgörzsöny, belterületi mellékút, lakóút B.VI.d.D.

II/A. Javasolt mintakeresztmetszvény 8,0 méteres szabályozási szélességnél - általános eset

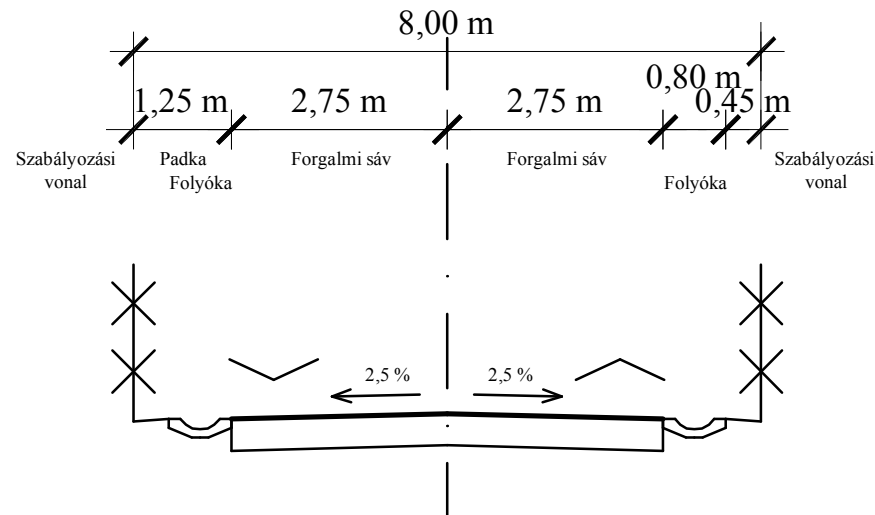


## Nemesgörzsöny, belterületi mellékút, lakóút B.VI.d.D.

II/B. Javasolt mintakeresztmetszvény 8,0 méteres szabályozási szélességnél - általános eset

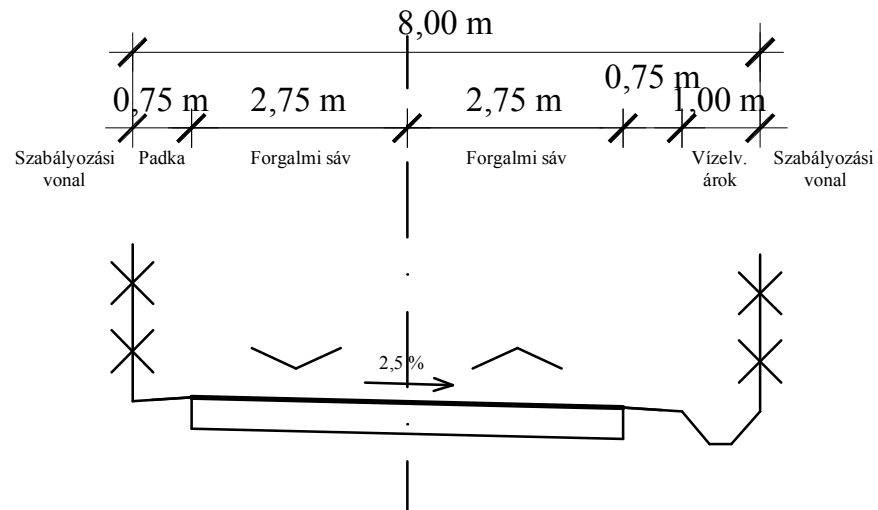


## Nemesgörszöny, belterületi mellékút, lakóút B.VI.d.D.

II/C. Javasolt mintakeresztmetszvény 8,0 méteres szabályozási szélességnél - általános eset

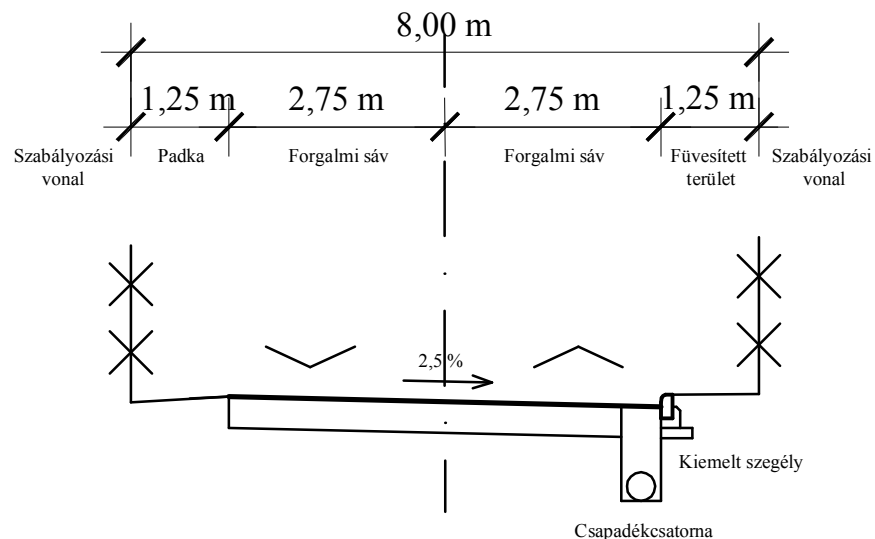


## Nemesgörszöny, külterületi egyéb út K.VI.B.

II/D. Javasolt mintakeresztmetszvény - általános eset

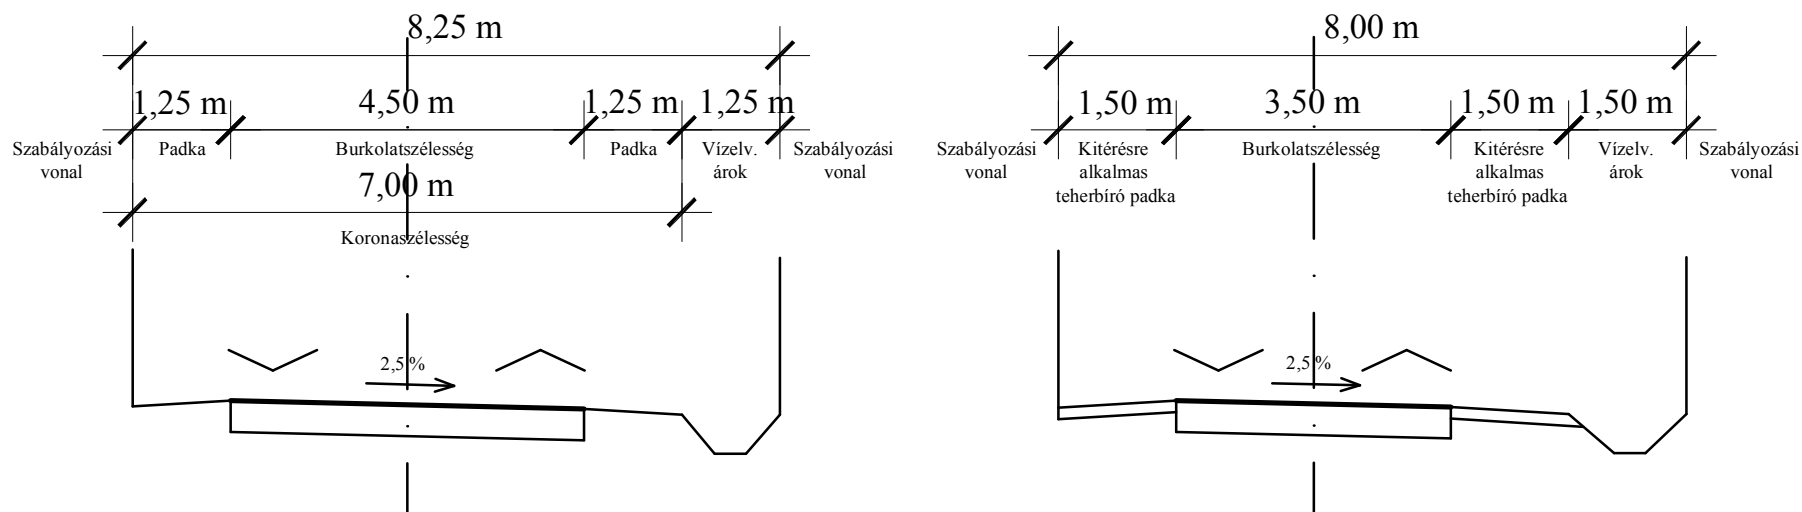


## Nemesgörsöny, belterületi mellékút, lakóút B.VI.d.D.

III/A. Javasolt mintakeresztmetszvény 12,0 méteres szabályozási szélességnél - általános eset

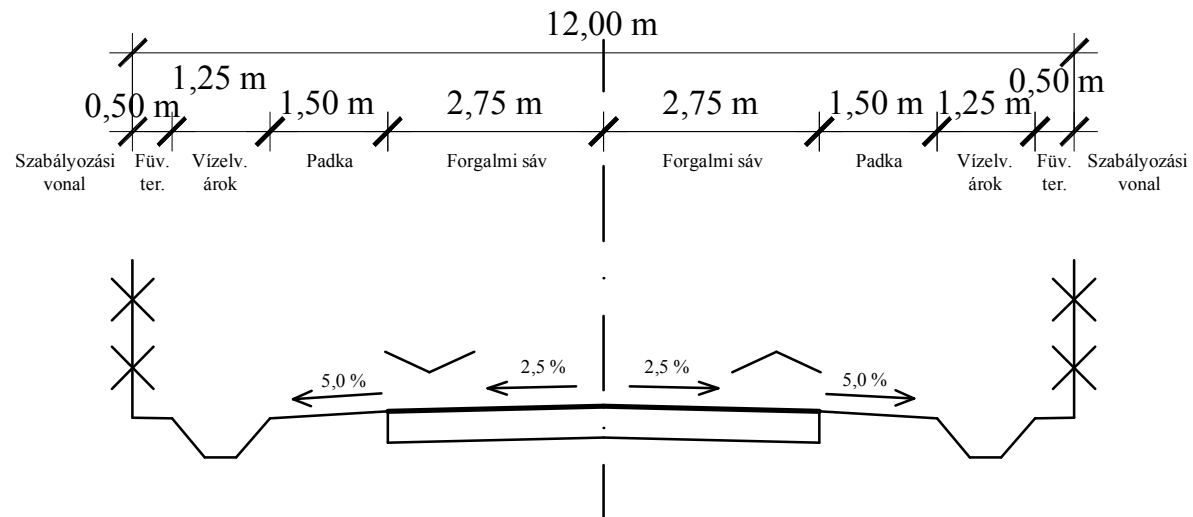


## Nemesgörsöny, belterületi mellékút, kiszolgálóút B.VI.d.D.

III/B. Javasolt mintakeresztmetszvény 12,0 méteres szabályozási szélességnél - általános eset

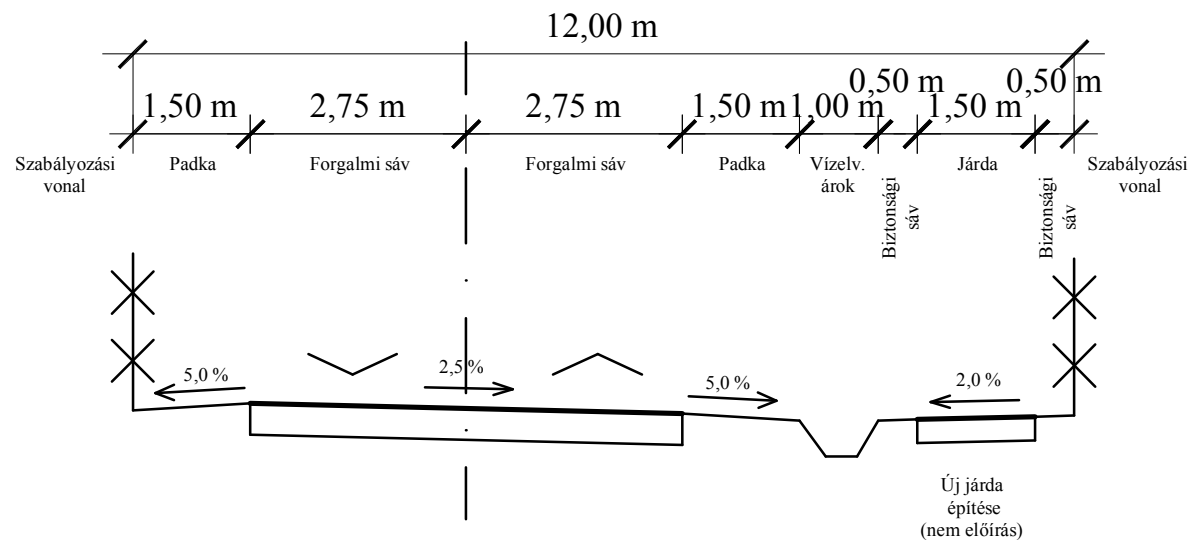

## Nemesgörszöny, belterületi mellékút, lakóút B.VI.d.D.

III/C. Javasolt mintakeresztmetszvény 12,0 méteres szabályozási szélességnél - általános eset

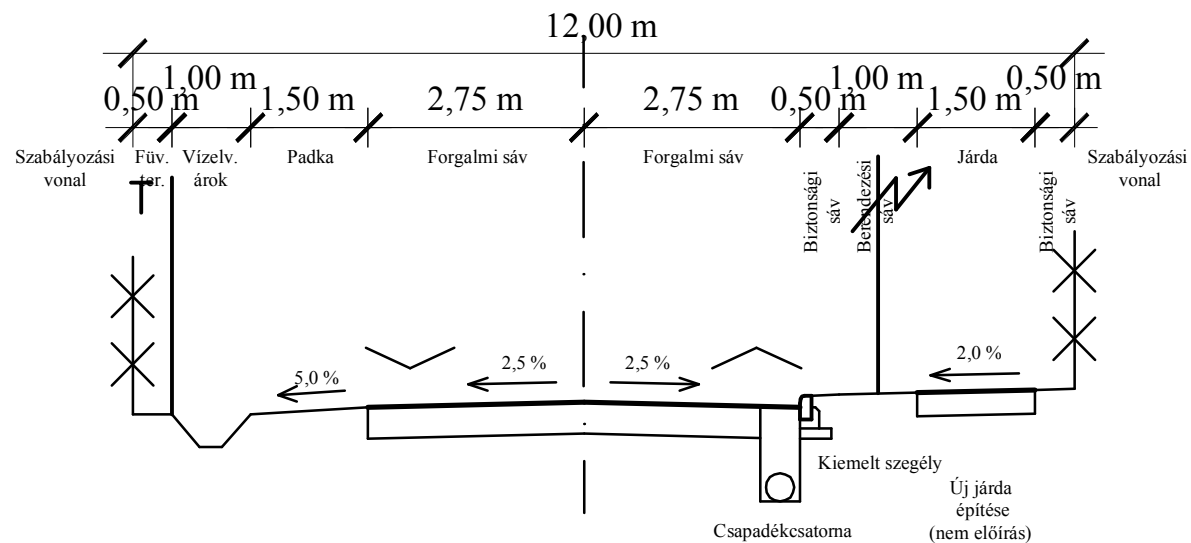

## Nemesgörszöny, belterületi mellékút, lakóút B.VI.d.D.

III/D. Javasolt mintakeresztmetszvény 12,0 méteres szabályozási szélességnél - általános eset

