



NEMESGÖRZSÖNY

Településrendezési Terve

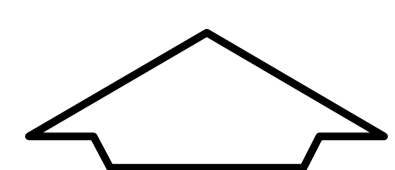

Belterületi Szabályozási Terv
M=1:2000

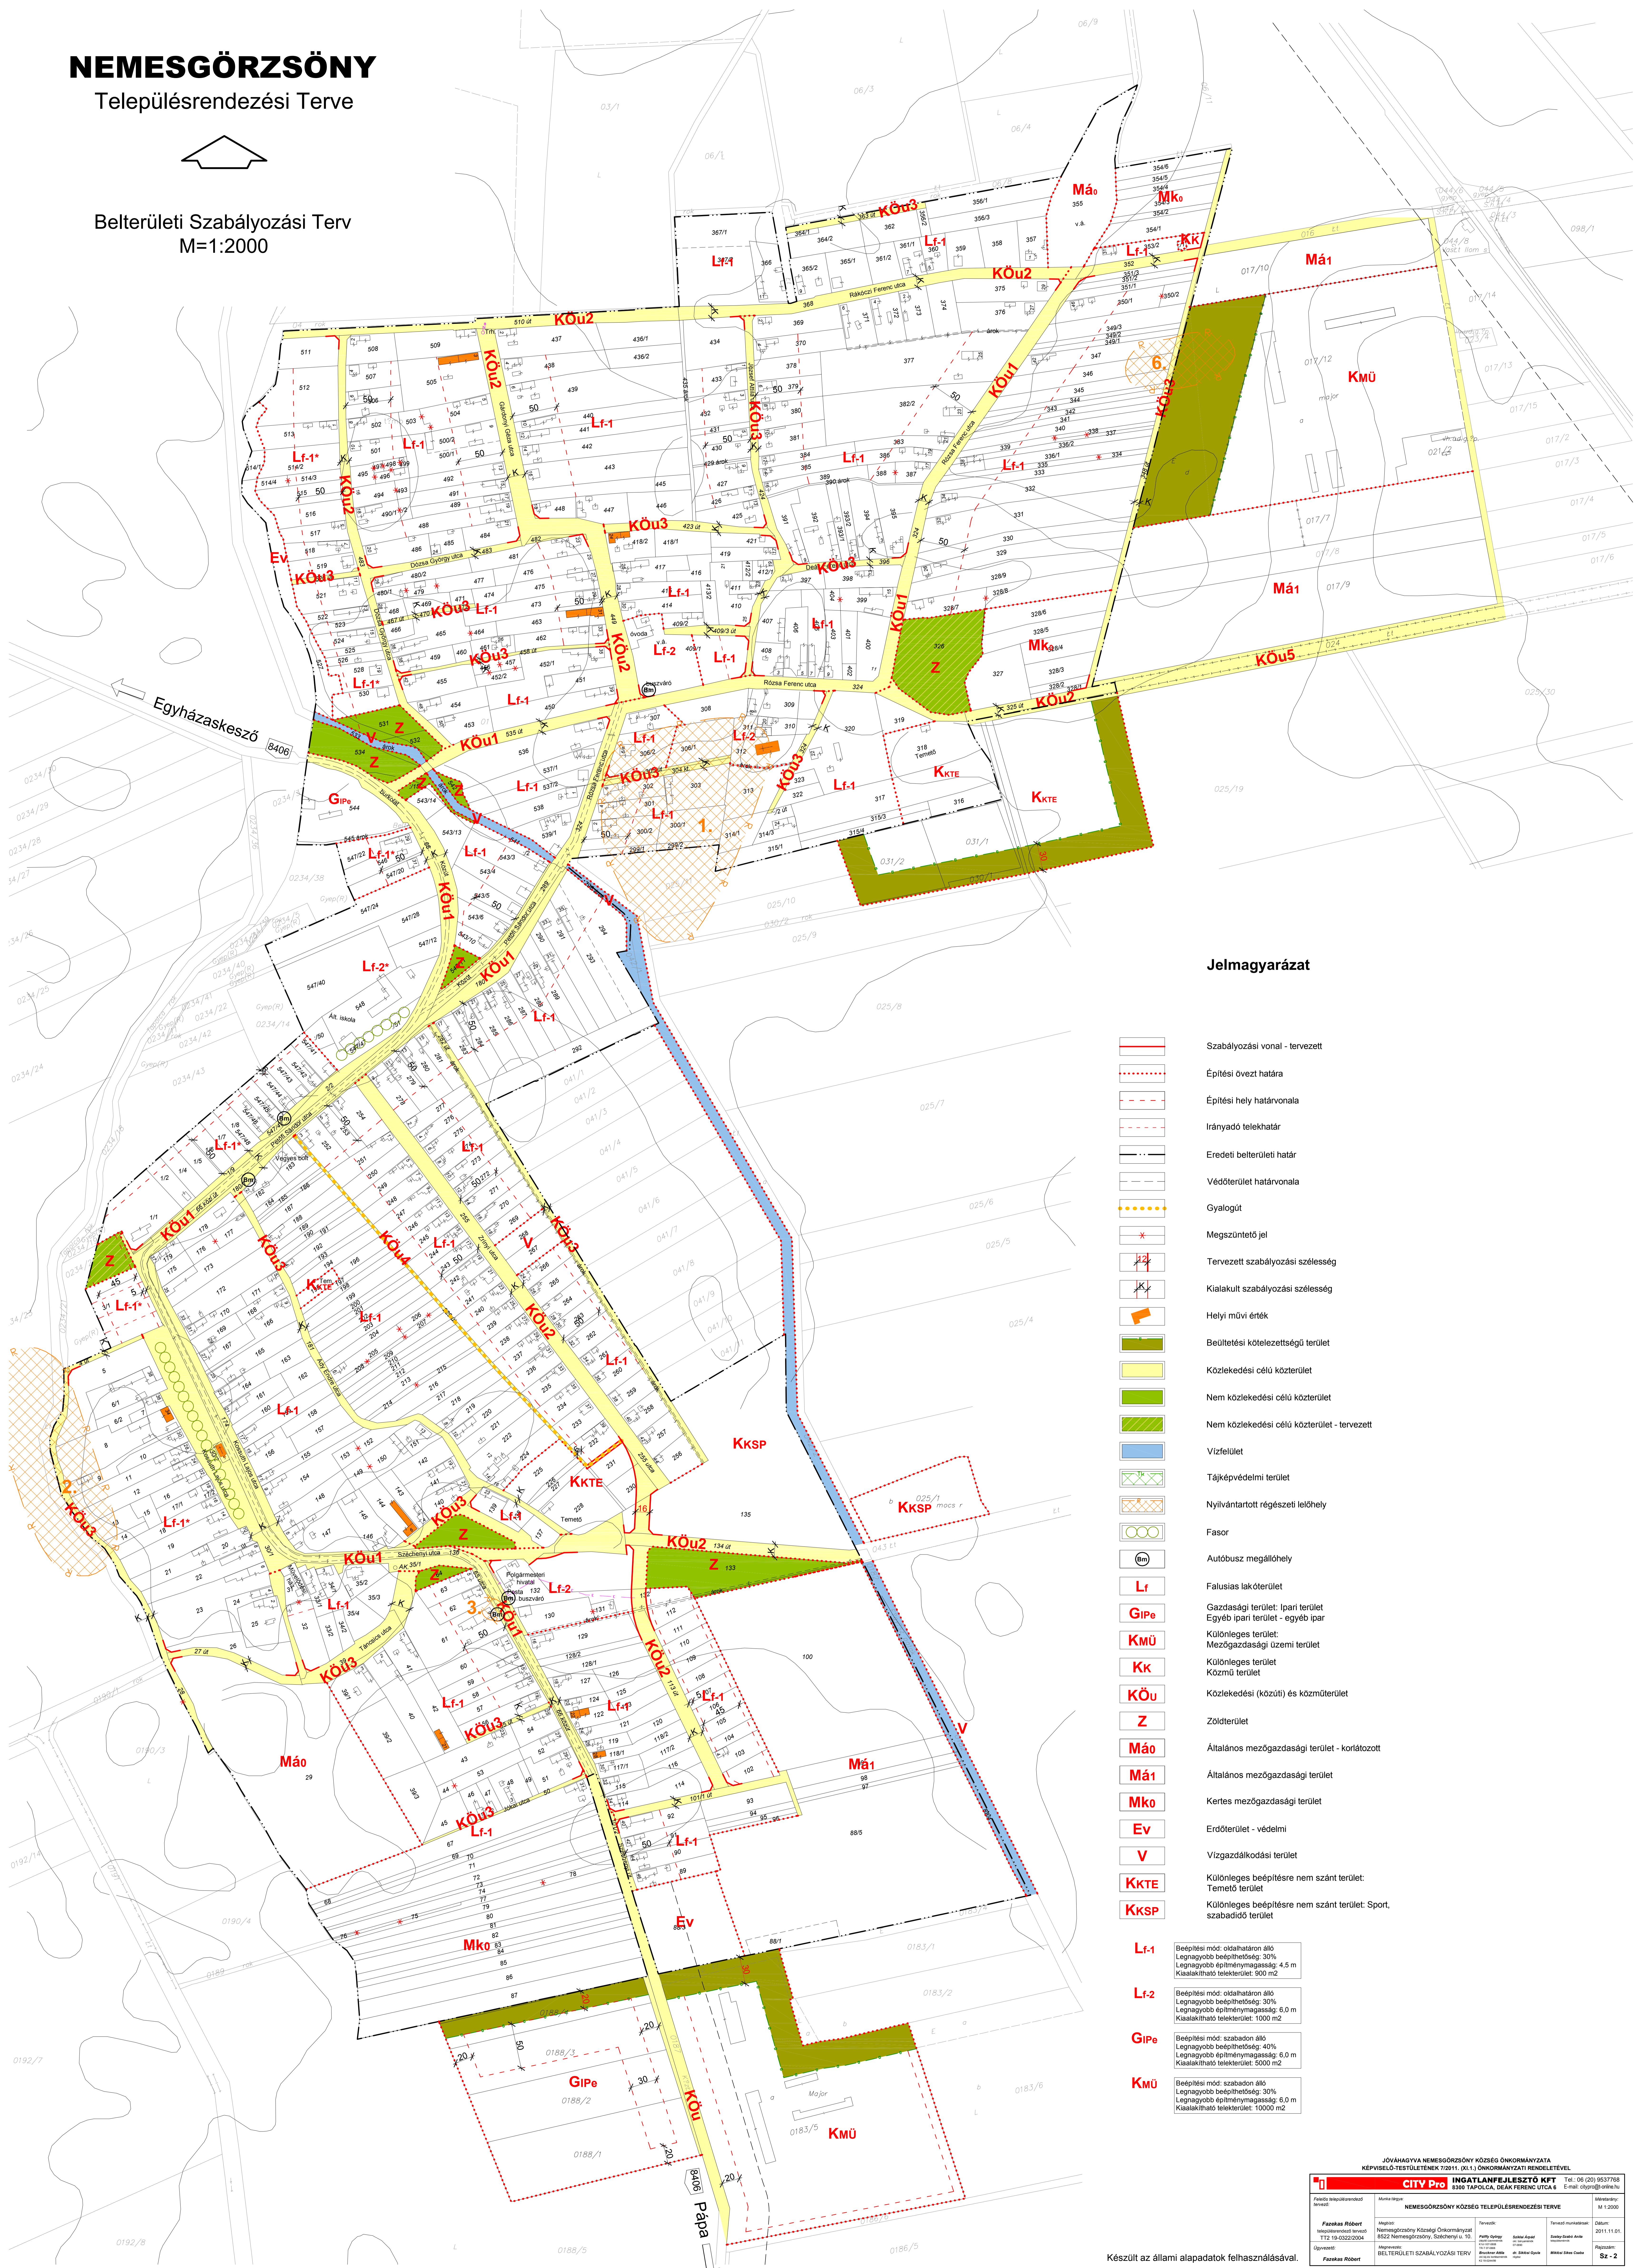

Jelmagyarázat

- Szabályozási vonal - tervezett
- Építési övezet határa
- Építési hely határvonala
- Irányadó telekhatár
- Eredeti belterületi határ
- Védőterület határvonala
- Gyalogút
- Megszüntetendő jel
- Tervezett szabályozási szélesség
- Kialakult szabályozási szélesség
- Helyi művi érték
- Beültetési kötelezettségű terület
- Közlekedési célú közterület
- Nem közlekedési célú közterület
- Nem közlekedési célú közterület - tervezett
- Vízfelület
- Tájképvédelmi terület
- Nyilvántartott régészeti lelőhely
- Fasor
- Autóbussz megállóhely
- Falusias lakóterület
- Gazdasági terület: Ipari terület
Egyéb ipari terület - egyéb ipar
- Különleges terület: Mezőgazdasági üzemi terület
- Különleges terület: Közmű terület
- Közlekedési (közúti) és közműterület
- Zöldterület
- Általános mezőgazdasági terület - korlátozott
- Általános mezőgazdasági terület
- Kertes mezőgazdasági terület
- Erdőterület - védelmi
- Vízgazdálkodási terület
- Különleges beépítésre nem szánt terület: Temető terület
- Különleges beépítésre nem szánt terület: Sport, szabadidő terület

- Lf-1** Beépítési mód: okajhatáron álló
Legnagyobb beépíthetőség: 30%
Legnagyobb építménymagasság: 4,5 m
Kialakítható telekterület: 500 m²
- Lf-2** Beépítési mód: okajhatáron álló
Legnagyobb beépíthetőség: 30%
Legnagyobb építménymagasság: 6,0 m
Kialakítható telekterület: 1000 m²
- GPe** Beépítési mód: szabadon álló
Legnagyobb beépíthetőség: 40%
Legnagyobb építménymagasság: 6,0 m
Kialakítható telekterület: 5000 m²
- KmÜ** Beépítési mód: szabadon álló
Legnagyobb beépíthetőség: 30%
Legnagyobb építménymagasság: 8,0 m
Kialakítható telekterület: 10000 m²

JÓVÁHAGYVA NEMESGÖRZSÖNY KÖZSÉG ÖNKORMÁNYZATA
KÉPVISELŐ-TESTÜLETÉNEK 7/2011. (XII.1.) ÖNKORMÁNYZATI RENDELETÉVEL

CITY Pro INGATLANFEJLESZTŐ KFT		Tel: 06 (20) 9537760	
8305 TAPOLCA, DEAK FERENC UTCA 8.		E-mail: cipro@citypro.hu	
Feladó: Fazekas Róbert	Munkatárs: Nemesgörszöny Községi Önkormányzat 8302 Nemesgörszöny, Széchenyi u. 50.	Tervező: City Pro	Tervező-munkaadó: Nemesgörszöny Községi Önkormányzat
Ellátott: Fazekas Róbert	Megjegyzés: BELTERÜLETI SZABÁLYOZÁSI TERV	Statisztika: 2011.01.01.	Statisztika: 2011.01.01.
Készült az állami alapadatok felhasználásával.		M 1:2000	

Sz. 2